



Profil A-A'

Echelle en X : 1/250
Echelle en Y : 1/250

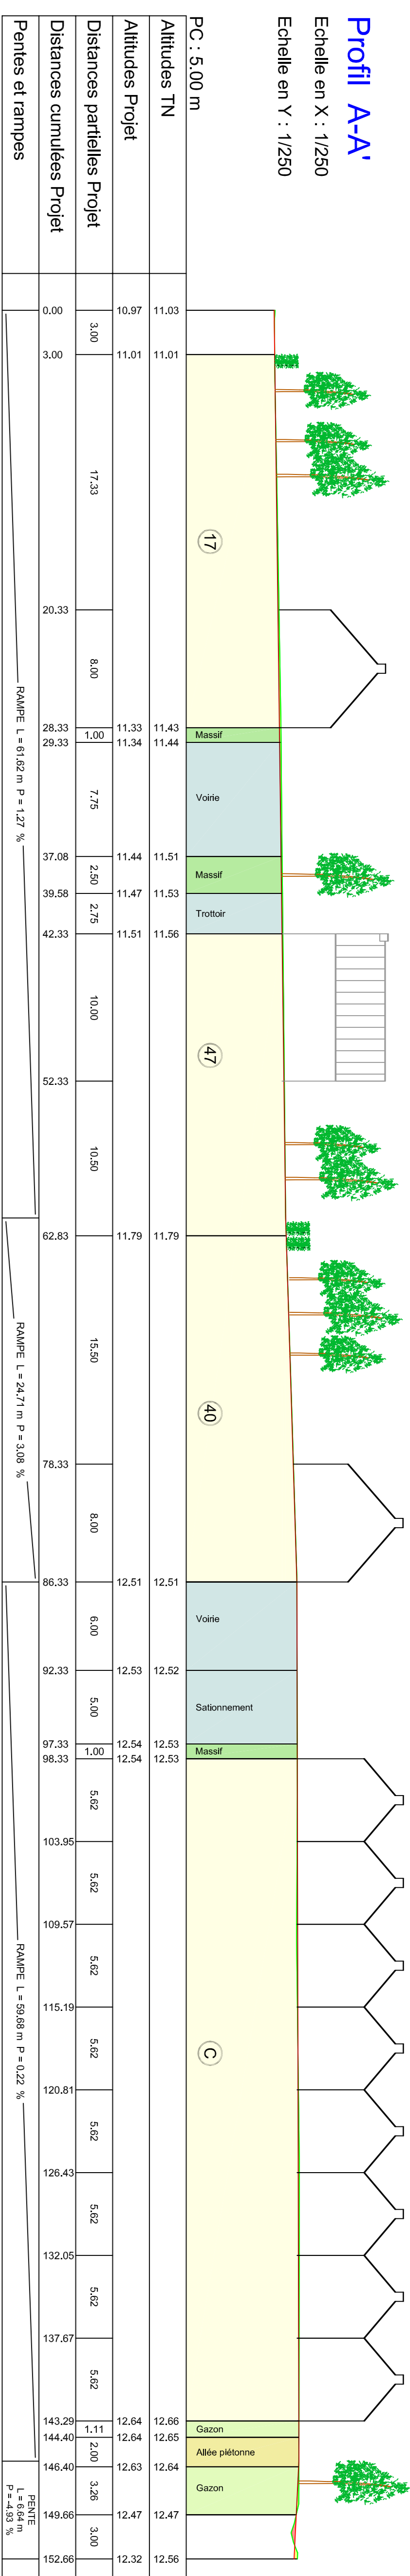


Profil B-B'

Echelle en X : 1/250
Echelle en Y : 1/250

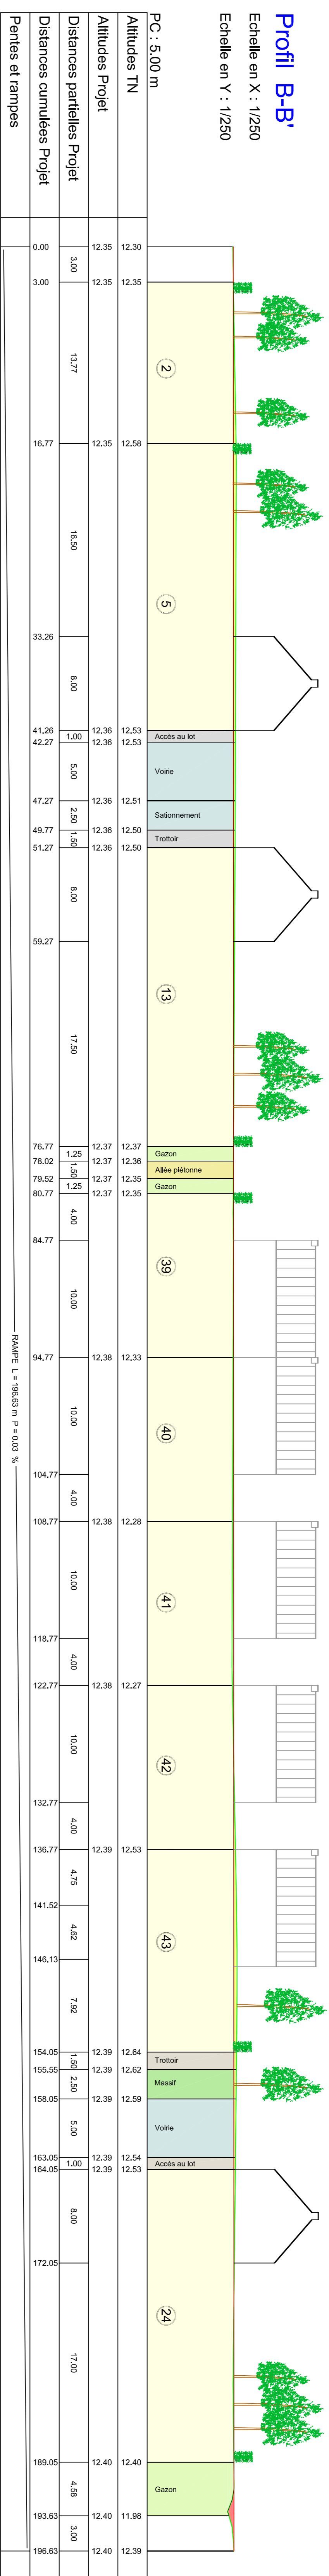

LEGENDE

- Périmètre du lotissement
- 14 N° du lot
- S=364 m² Surface du lot
- △ Accès obligatoire au terrain
- Limite de zone d'implantation de la construction principale
- Zone de non-implantation de la construction principale
- Zone d'implantation de la construction principale
- Zone d'encroisement de 50% de la façade sur rue du volume principal de la construction
- Orientation du sens de fatrage de la construction principale
- Voie
- Trottoir et/ou accès aux lots
- Chemin piéton
- Espaces verts à engazonner par l'aménageur
- Espaces verts à bûcher et planter par l'aménageur
- Marquage au sol stationnement
- Arbres
- Candélabre



ACANTHE
93 avenue Henri Fréville - CS 80711 - 32007 RENNES
Tél : 02.23.45.00.51 - Fax : 02.23.45.00.52
email : contact@acantheweb.fr

Département de la Charente-Maritime
Commune de Rochefort

Loissement « Le Domaine de Bel Air »

PLAN DE COMPOSITION PA4

Dressé le 16/04/2020 Echelle : 1/500

Urbane Aménagement urbain
22 Boulevard de la République
CS 80711
32007 RENNES Cedex
Tél : 02 23 73 53 38
contact@urbaneweb.fr

AABANE
LES BUREAUX DU SILICON
25 rue de la République
44000 SAINT-HERBLAIN
Téléphone : 02 65 52 84 93

Indice	Date	Auteur	Modifications

